

Projet Môle / Quai Herminier



Début des travaux : fin octobre 2024

Projet Môle / Quai Herminier



Etapes de concertation

Du 1er juillet au 30 septembre 2023, chacun était invité à donner son avis concernant les aménagements provisoires proposés durant l'été et à transmettre ses idées via la plateforme du dialogue citoyen jeparticipe.pornic.fr ou sur papier.

Les CM2 des écoles Kerlor et Ange Gardien ont également partagé leurs visions du Môle de demain à travers des dessins originaux et inspirants.


Des permanences permettant une présentation et explications du projet ont été tenues sur le Môle mais aussi lors des marchés estivaux.

Les commerçants et propriétaires des commerces sur le quai Herminier ont été rencontrés




Le questionnaire (845 participants)


VOUS ÊTES ?

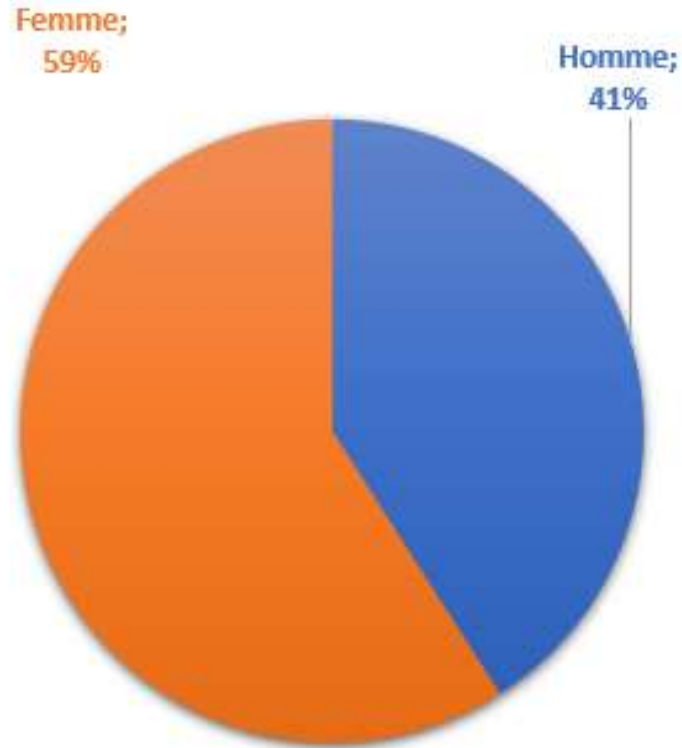

TRANCHES D'ÂGE

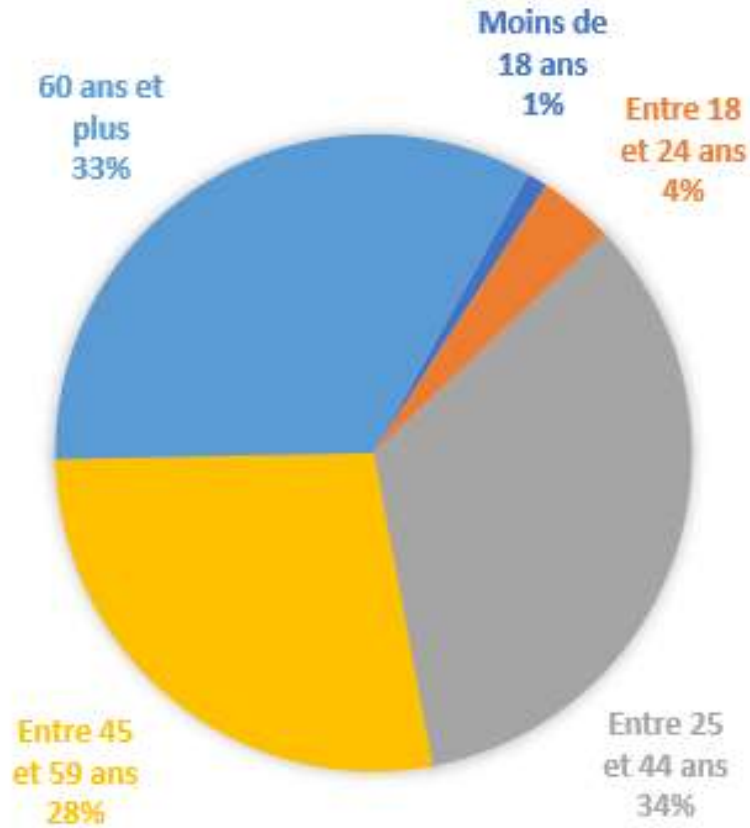


LIEU DE RÉSIDENCE

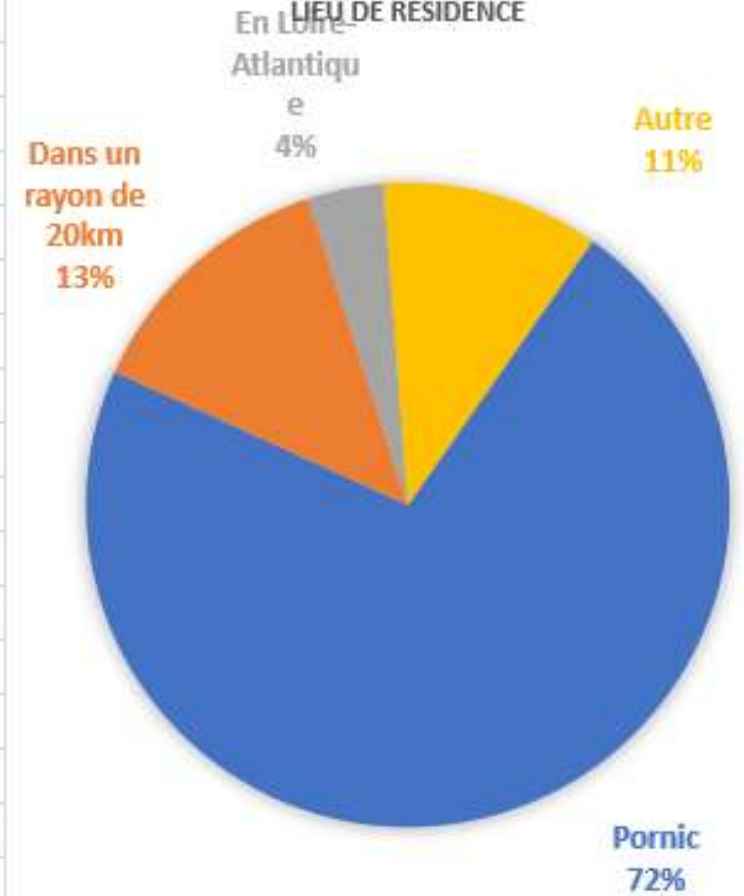


Informations issues du questionnaire

Que préférez-vous sur la place (aménagement temporaire) ?

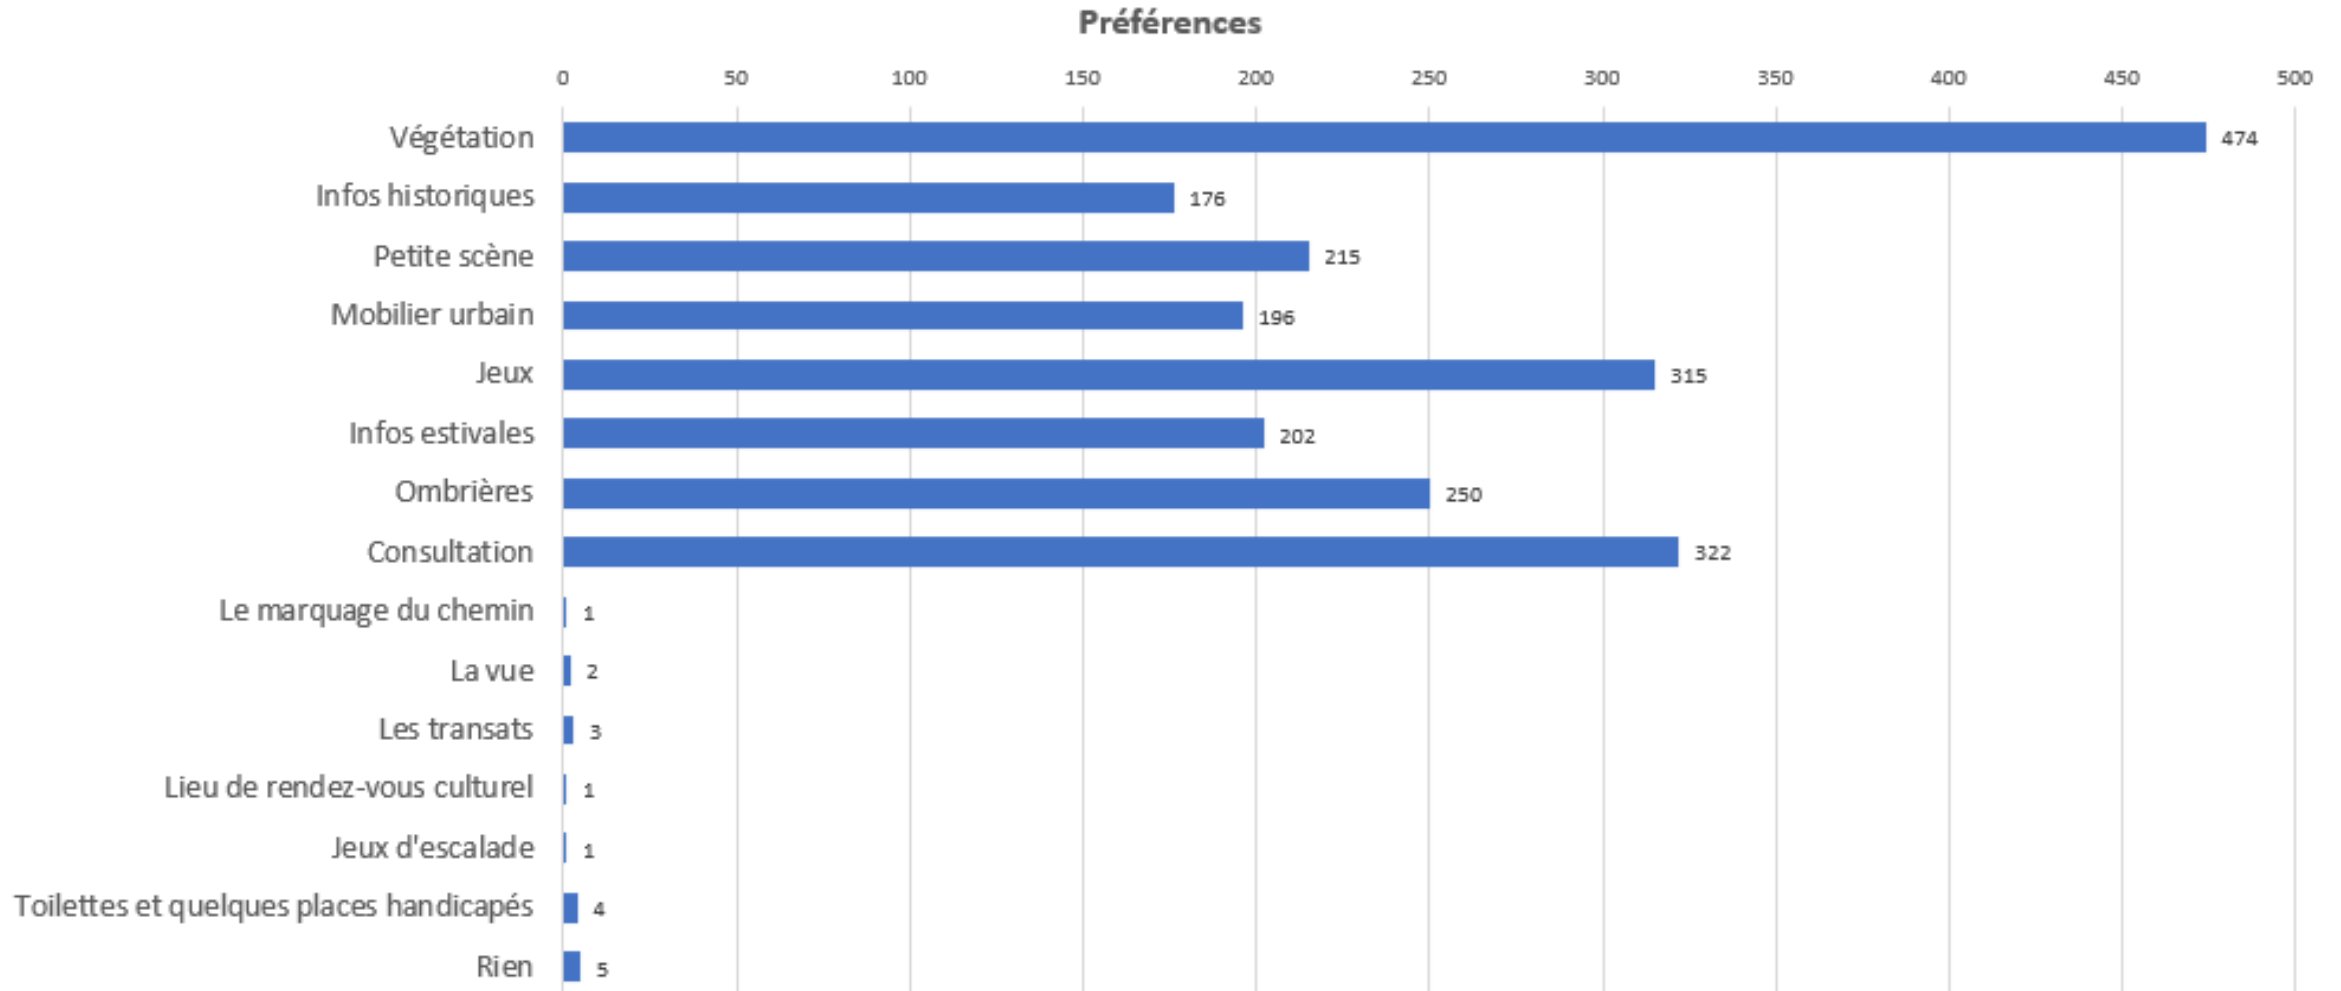


Informations issues du questionnaire

Quels devraient être les objectifs principaux du réaménagement définitif de la Place du Môle ?

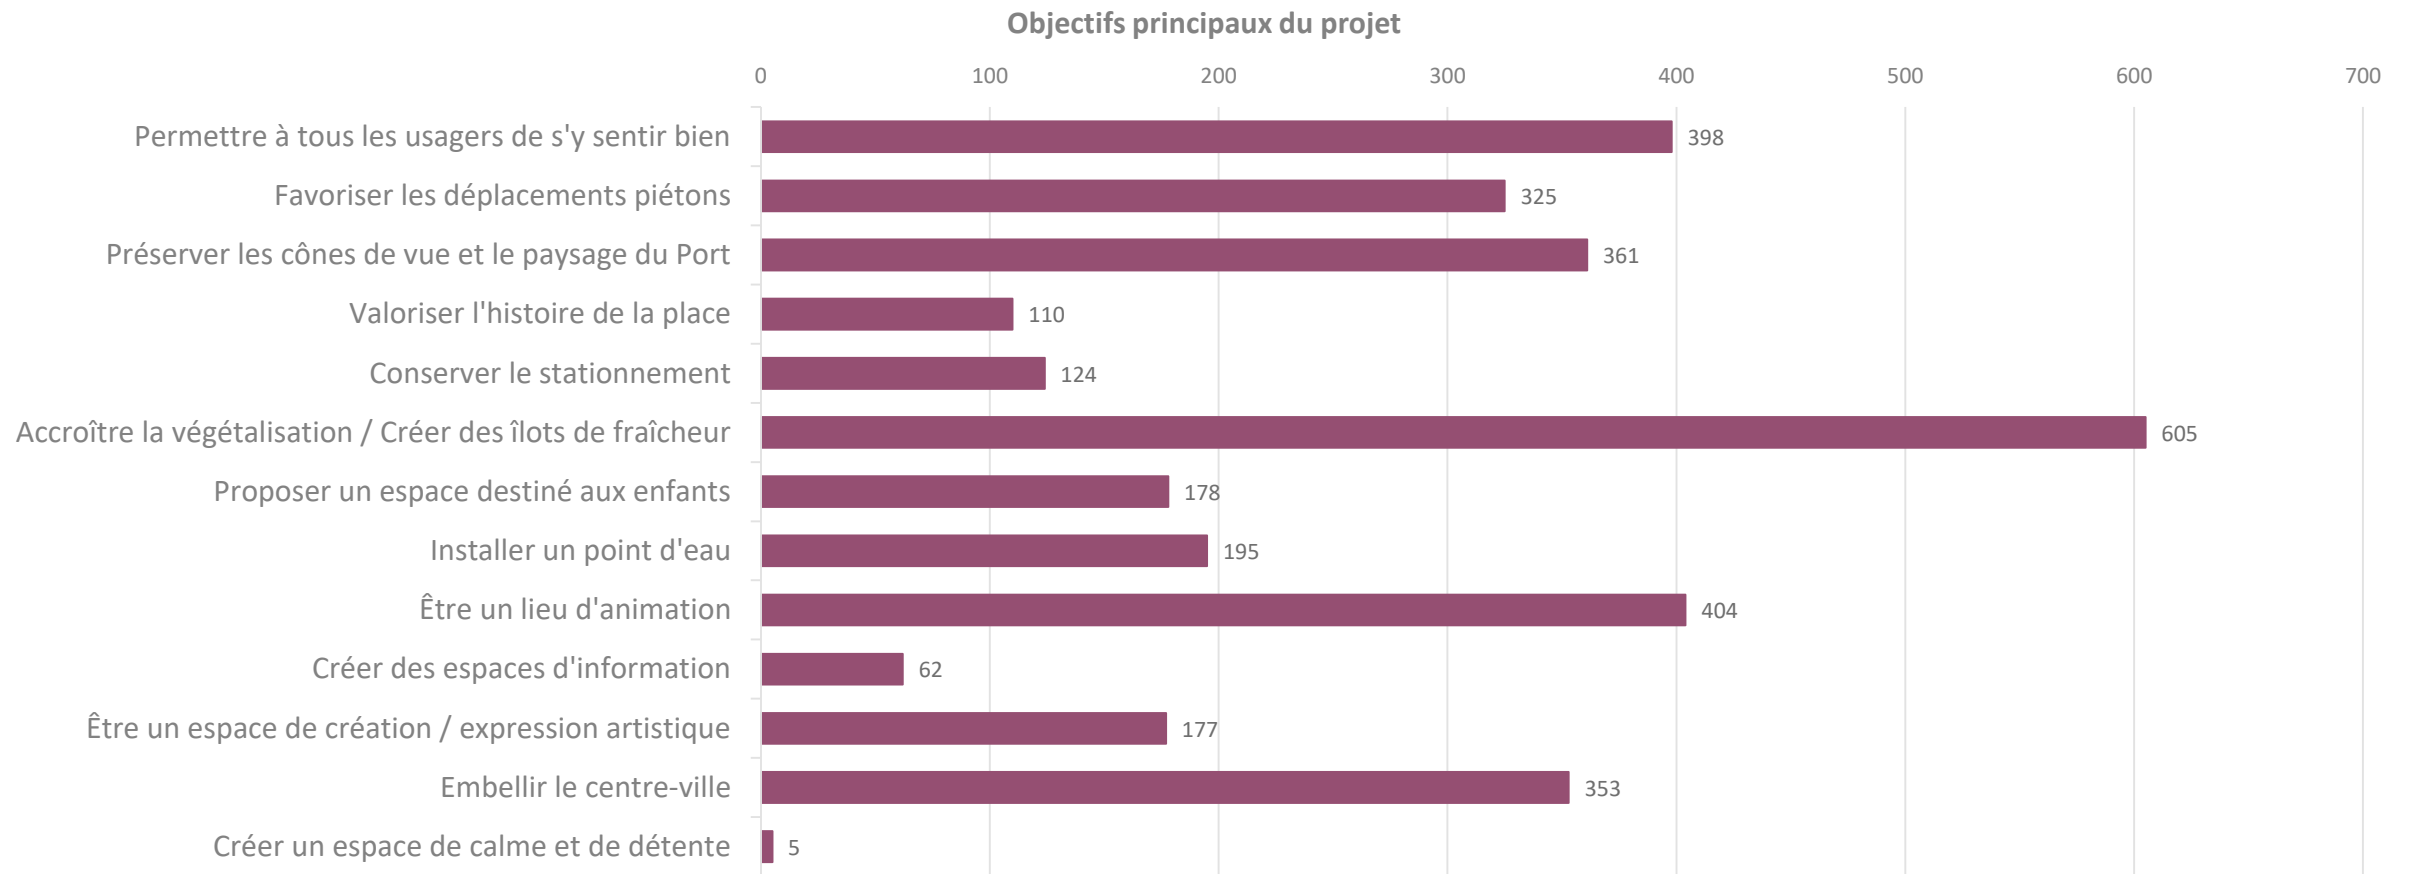


Les invariants

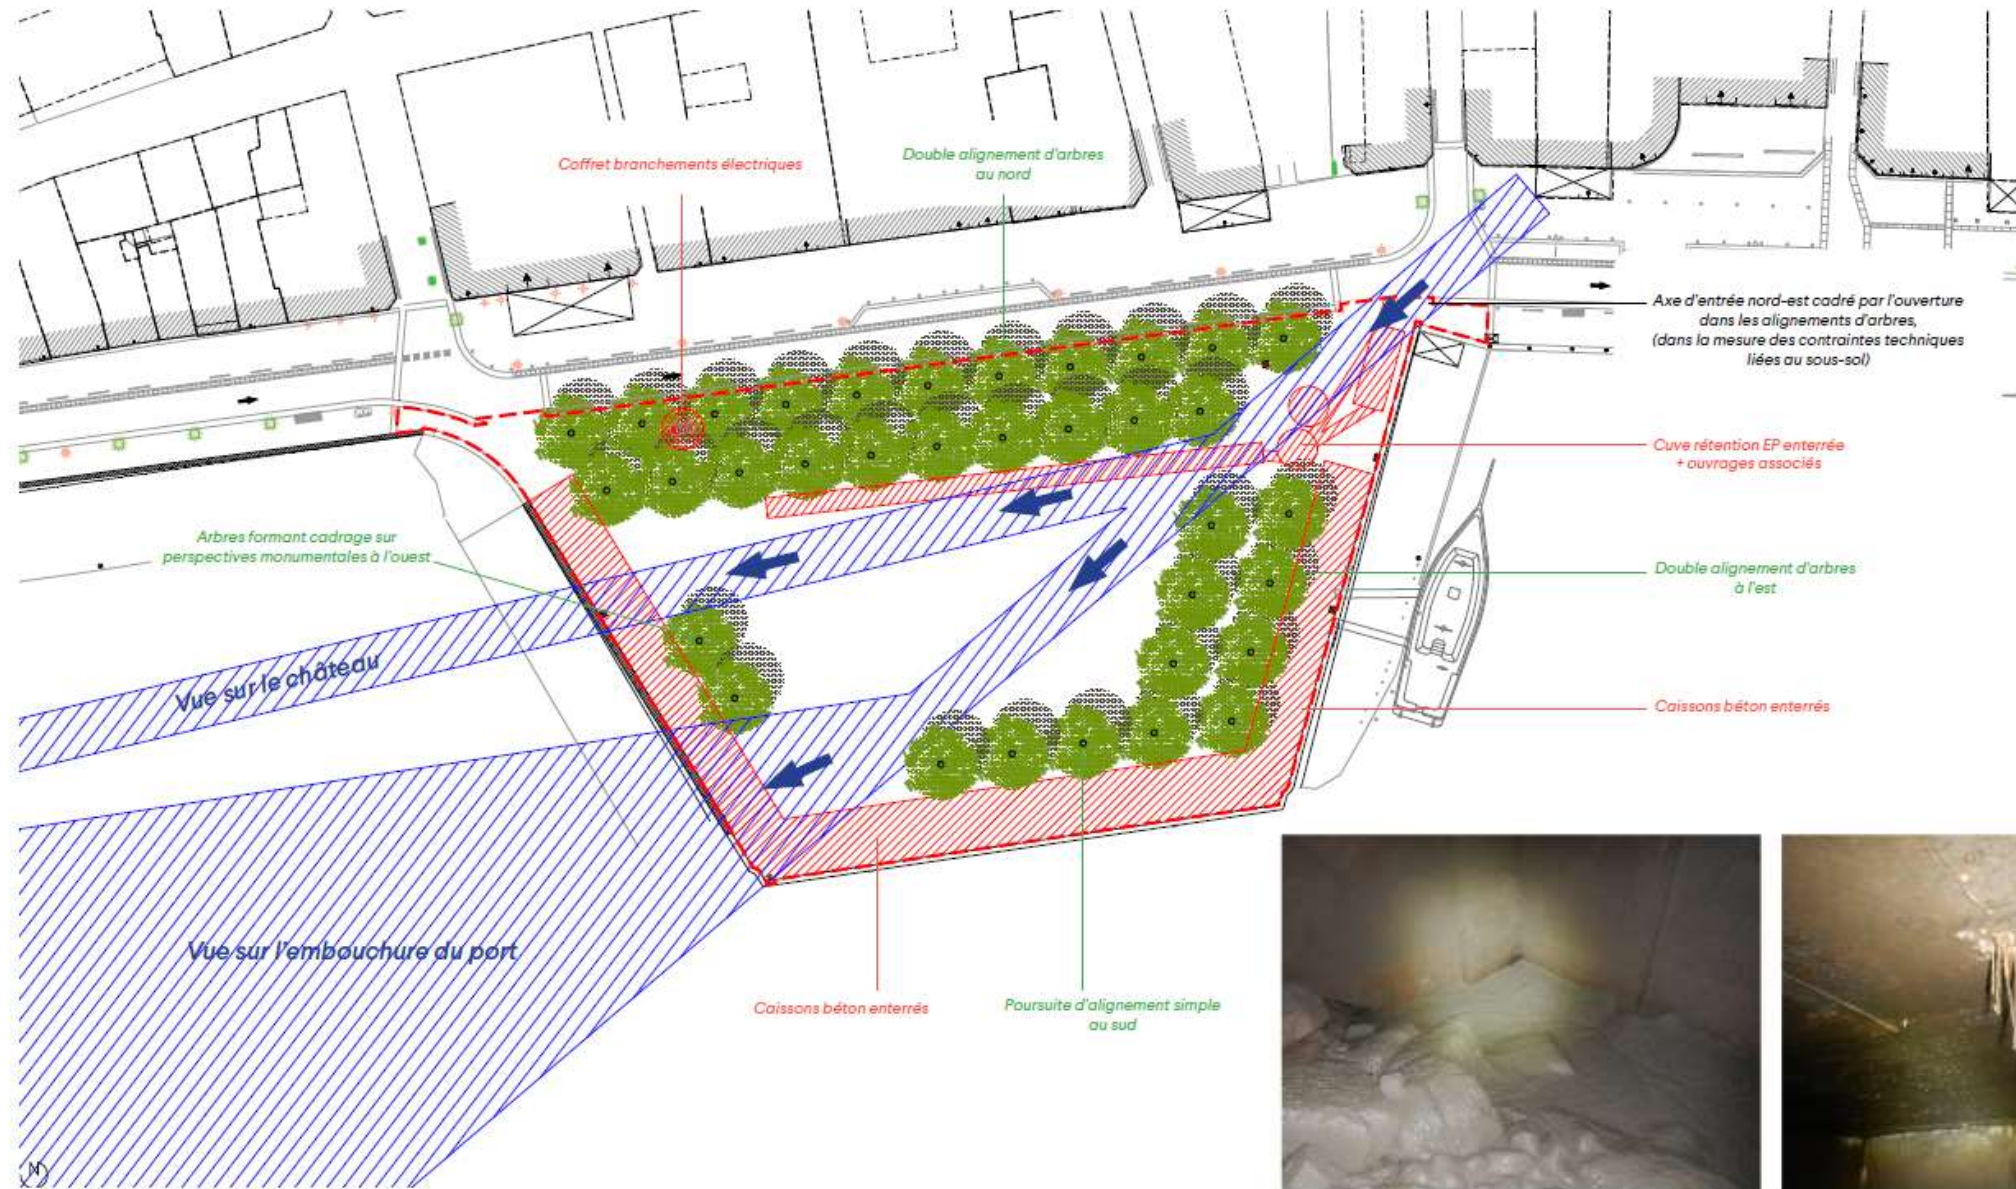




P02 - Du quai Leray au quai piéton du môle - 1/200e

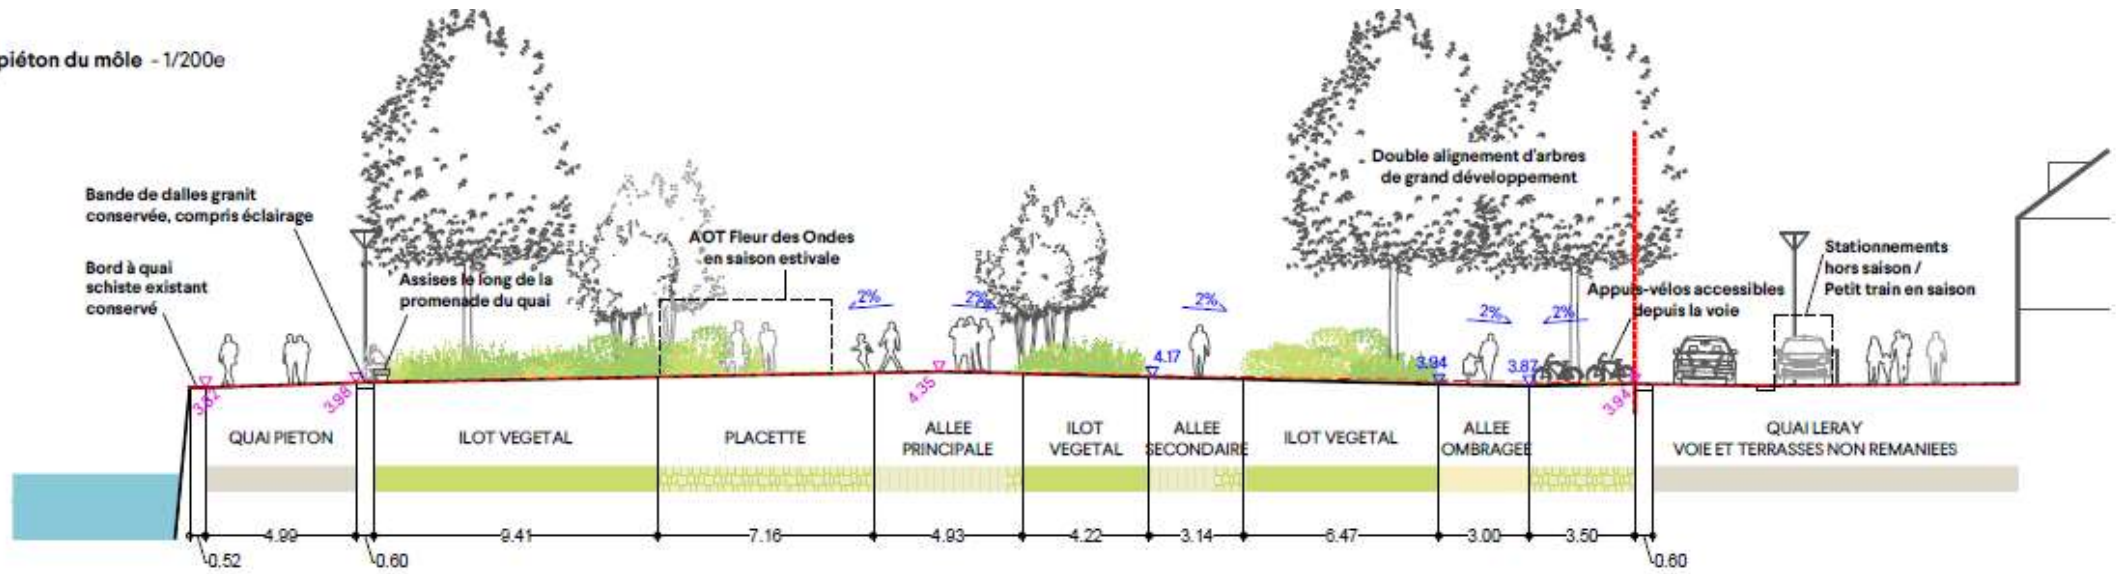





PROFILS EN TRAVERS SUR LE QUAI L'HERMINIER
P03 - Au niveau de la minoterie - 1/200e

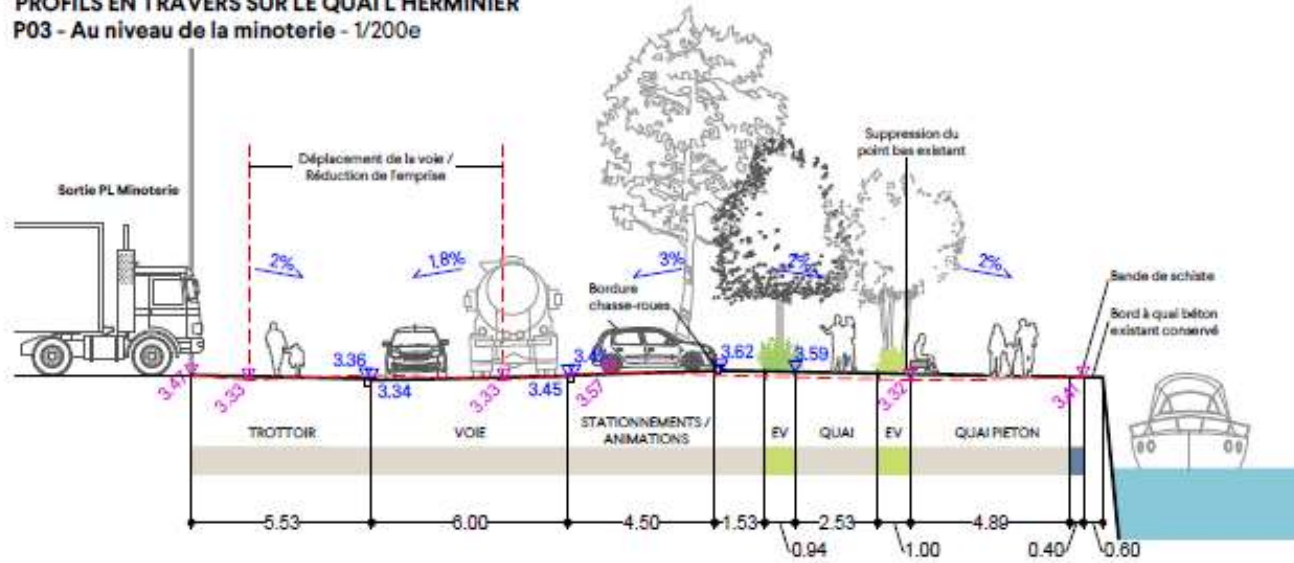

P02 - Au niveau des commerces - 1/200e

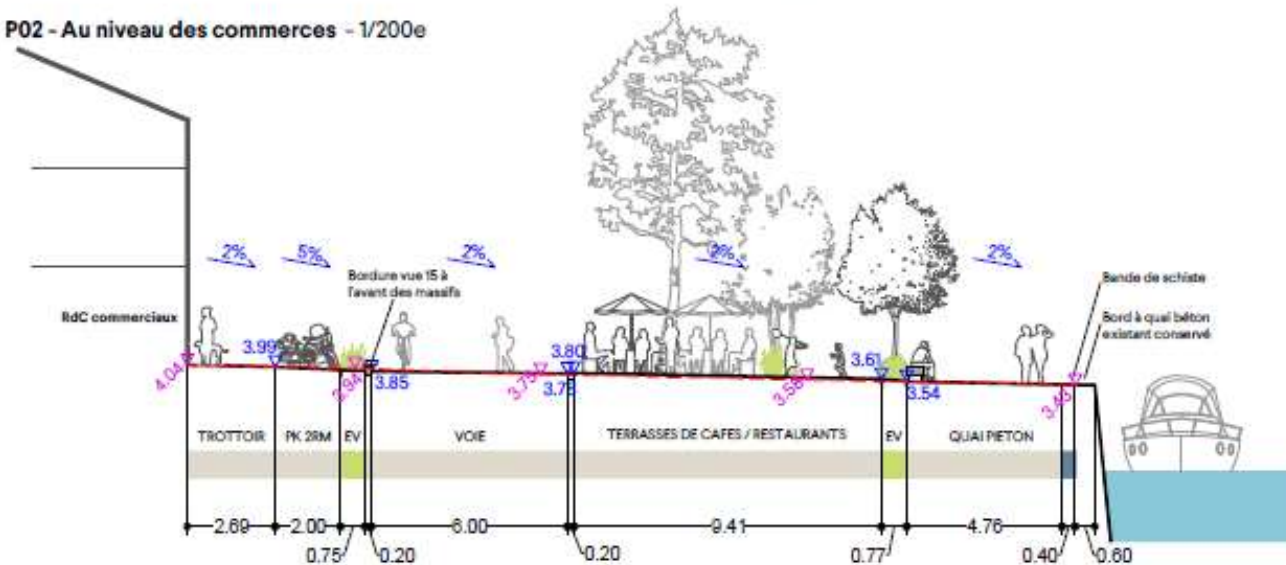

projet du Môle au stade AVP

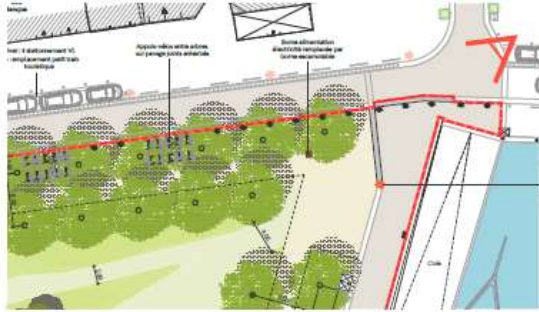

PA2 - Notice descriptive

Vues projetées
La place du Môle





En haute saison, espaces de stationnement reconvertis en terrasses, espaces récréatifs, accueil d'événements, marchés, ...

Bord à quai existant doublé d'une lisière en schiste

Quai ponctué d'assises adossées aux îlots plantés



LE STATIONNEMENT EN CENTRE-VILLE – Bilan des créations et suppressions

Les créations de parking depuis 2014 - 726 places

- Parking de la gare n°2 : **207 places**
- Parking du canal : **128 places**
- Parking Narcejac : **391 places**

Les suppressions de parking depuis 2014 - 108 places

- Môle (en projet) : **92 places**
- Quai l'Herminier (en projet) : **28 places** (46 places existantes - 18 places conservées)

LE STATIONNEMENT EN CENTRE-VILLE - Données issues de l'étude déplacements et stationnements en cours

Nombre de places existantes :

- **À moins de 5 mn à pied du Môle : 2256 places**
dont 1471 dans des parkings et 785 sur le linéaire de voirie

au plus fort de la saison, des stationnements restent disponibles dans certains secteurs (Parking Narcejac par exemple)
- **Entre 5 et 10 mn à pied du Môle : 1911 places**


LE STATIONNEMENT EN CENTRE-VILLE – Les PMR et personnes âgées

Diverses solutions proposées :

- **Des places PMR nombreuses** sur l'ensemble du centre-ville et concentrées en entrée des zones piétonnes
- **Le triporteur** en saison
- **Un nouveau transport urbain à l'année** (voir diapo suivante)
- **Un service amélioré de transport à la demande** (voir diapo suivante)

NOUVEAUTÉ - UN TRANSPORT URBAIN A L'ANNÉE

À partir du 7 septembre 2024, création d'une ligne de transport urbain à l'année et gratuit

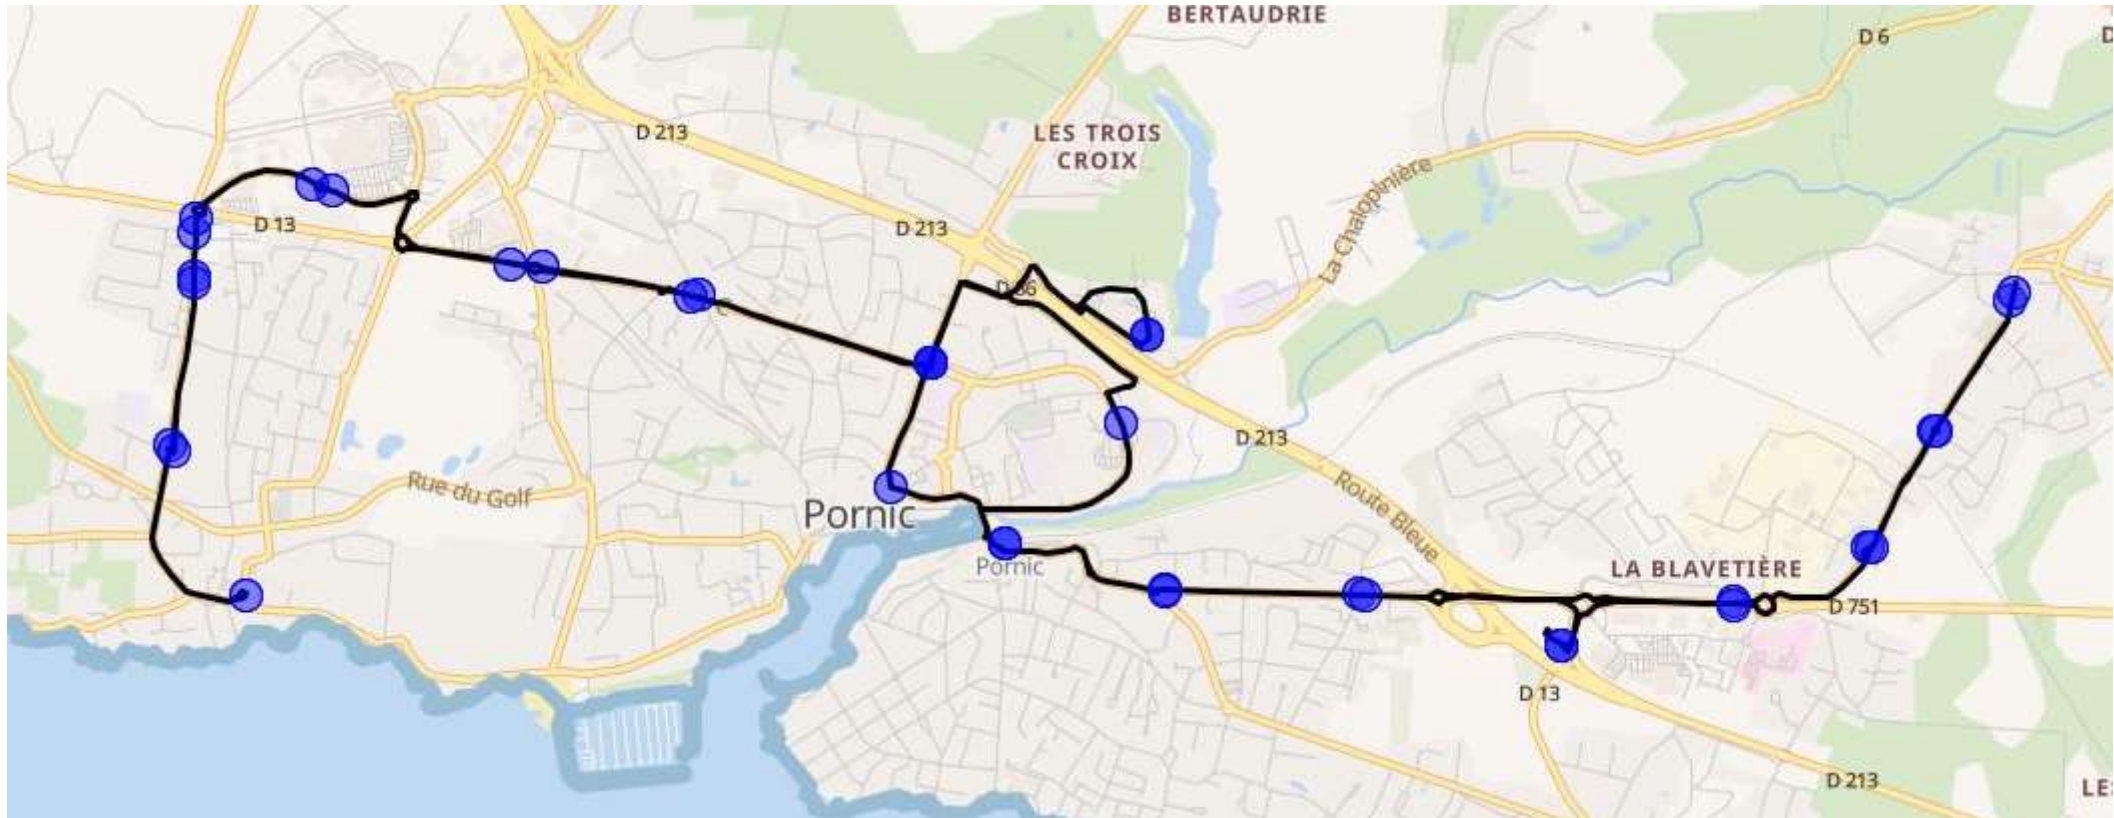

Du lundi au vendredi de 7h à 20h, le samedi de 9h30 à 19h30.

NOUVEAUTÉ – UN SERVICE DE TRANSPORT À LA DEMANDE RÉNOVÉ

A partir de juillet 2024

- **Ouvert à toute personne** résidant sur le Pays de Retz, sans condition d'âge ou de ressource
- **De 7h à 19h, du lundi au vendredi**
- Sur réservation la veille avant 16h
- Service proposé pour le coût d'un ticket de bus, soit **2,60€**
- **Fonctionnement sur le principe de points d'arrêt de proximité** sauf pour les personnes de 75 ans et plus – retrait et dépose à domicile





Merci.

Services Techniques

0240824018

Secretariat.st@pornic.fr

www.pornic.fr